


سنگ ۴ سانتی کف پله
 ملات (بتن ۳ سانتی متر پایینتر از روی شمشیری)
 ۸ هر ۱۵ سانتیمتر در هر دو جهت (یک لایه در وسط)
 بتن اکسپوز طبق مشخصات سازه

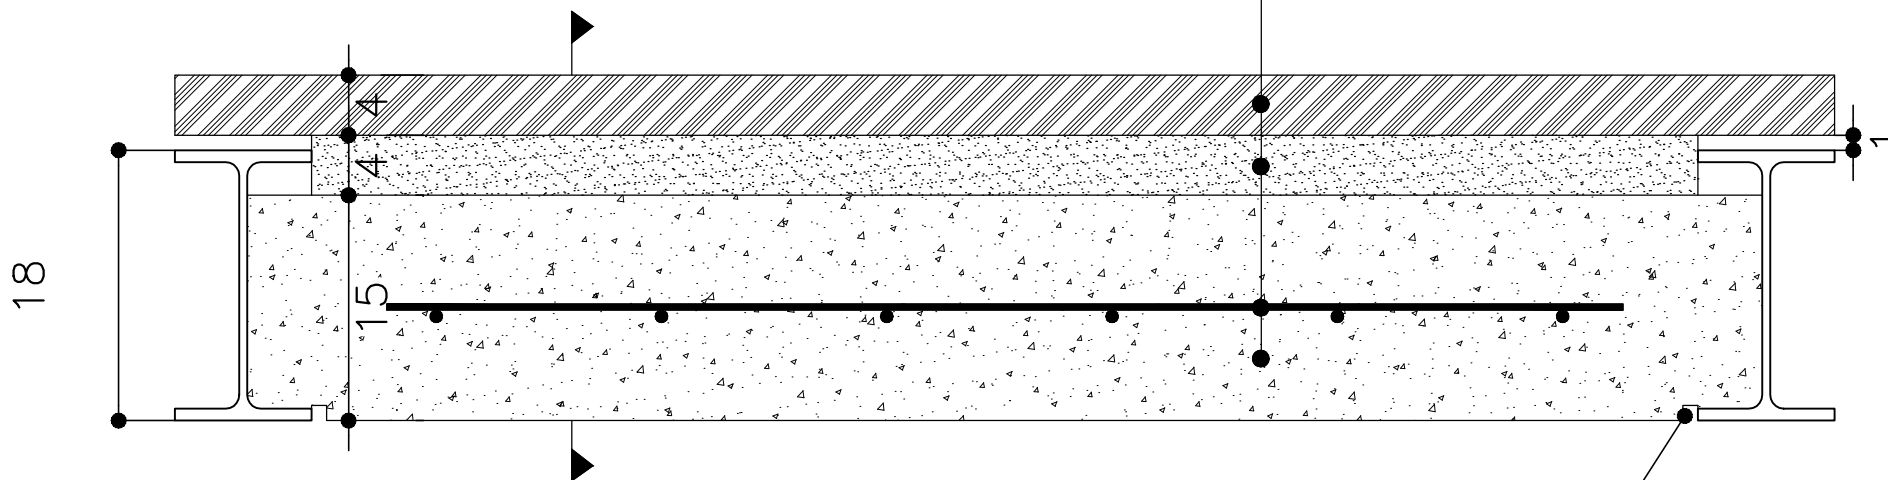

چفت یک در یک در بتن اکسپوز